

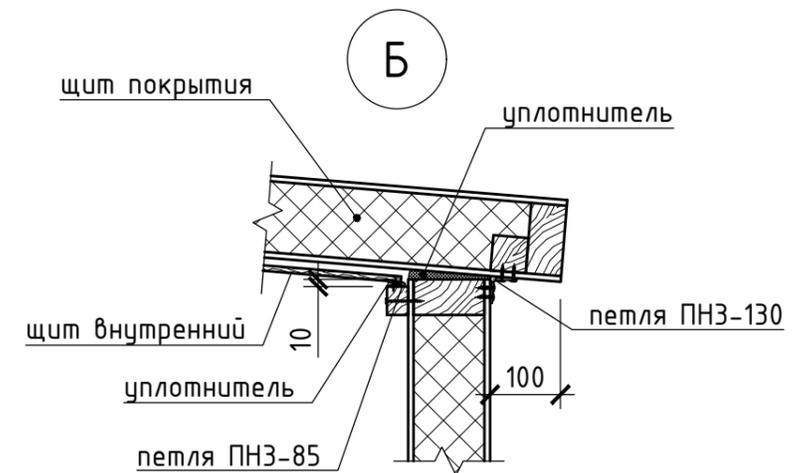
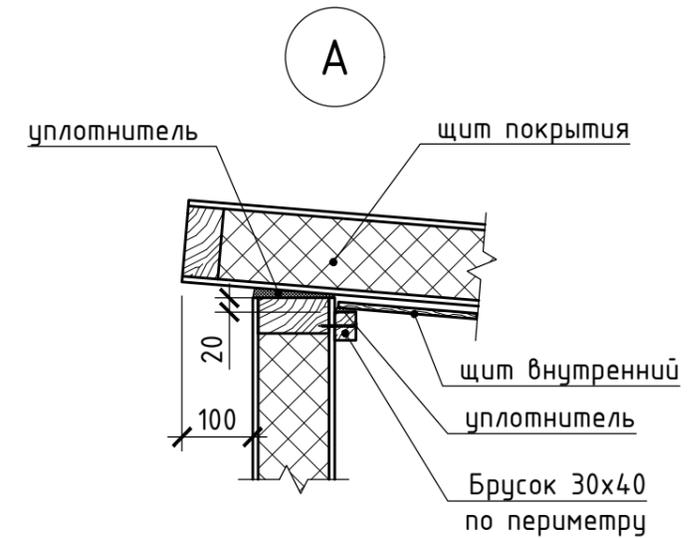
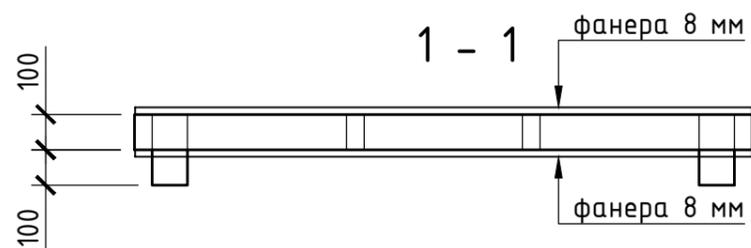


Щит пола




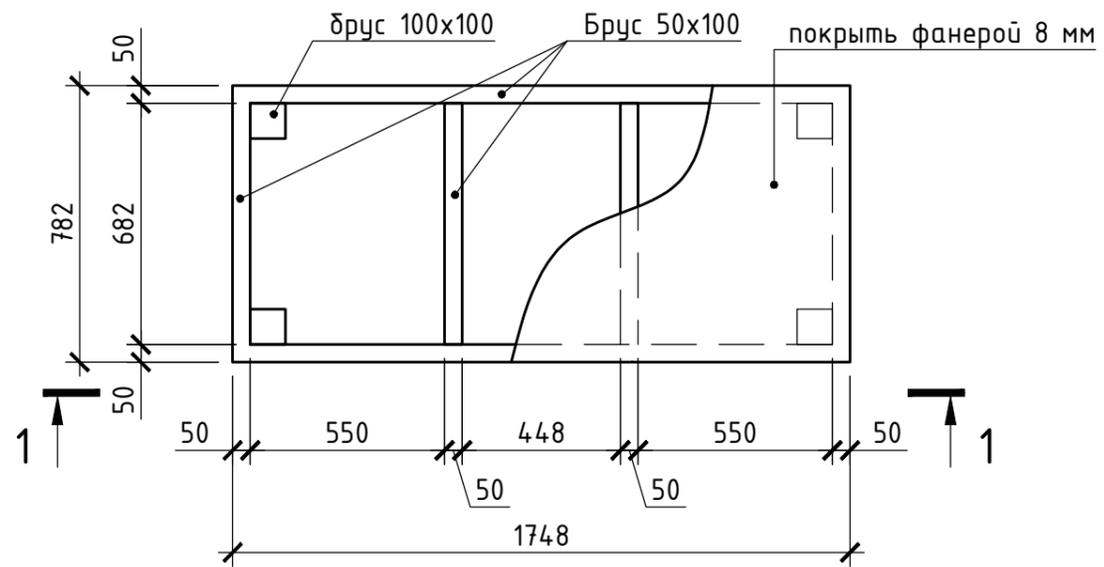


Расположение стеновых щитов

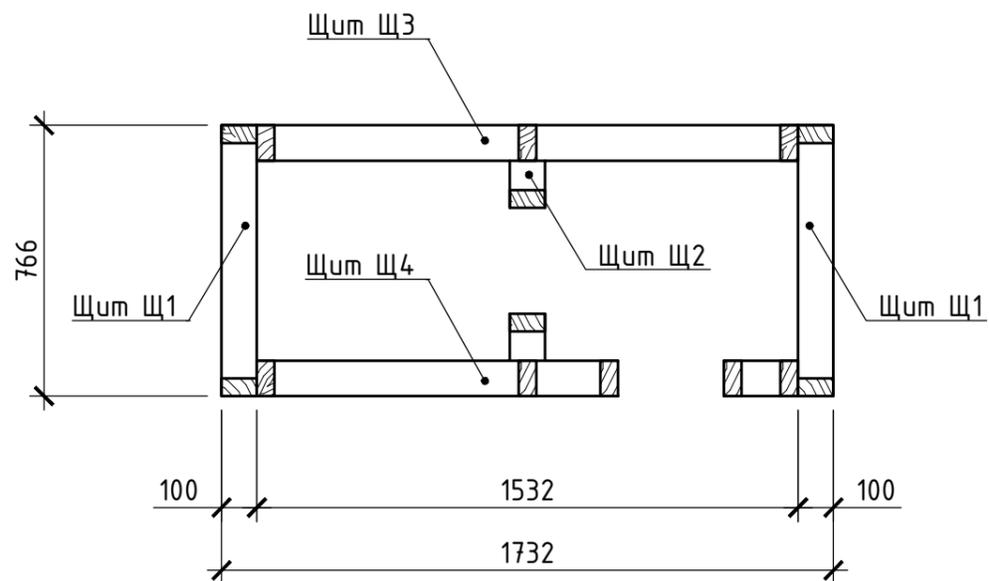

1. Элементы щита крепятся между собой на саморезах 5x100 мм.
2. В полости щита уложить утеплитель (типа пенопласт ПСБ-С-35) и покрыть фанерой 8 мм снаружи и изнутри. Фанеру крепить на саморезы 4x40 мм с шагом 150 ... 200 мм.
3. Опоры из бруса 100x100 мм крепить к основанию через саморезы 5x100 мм - по 4 шт. с каждой стороны.
4. По данному чертежу изготовить 1 шт. щита пола.
5. Петли расположить равномерно, с отступом от края щита ок. 150 мм.


						31-2023П		
						Будка для собак мелких пород		
Изм.	Кол.	Лист	Ндок.	Подпись	Дата	Стадия	Лист	Листов
Разработал		Манжала			11.23			
ГИП		Барышева			11.23			
						Расположение стеновых щитов. Щит пола. Узлы А, Б		
						ООО «Белый Кролик»		

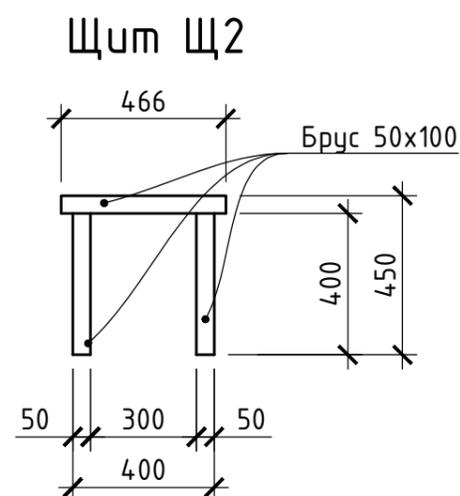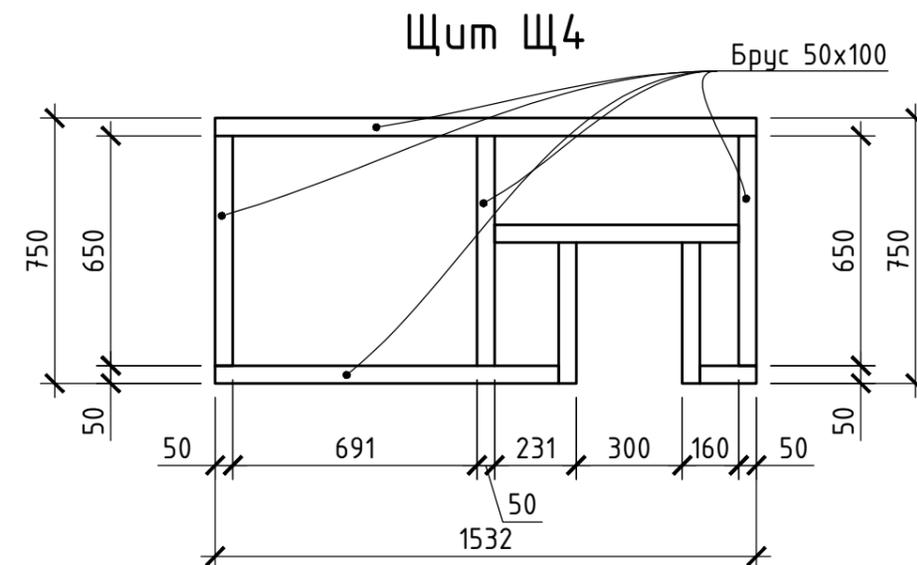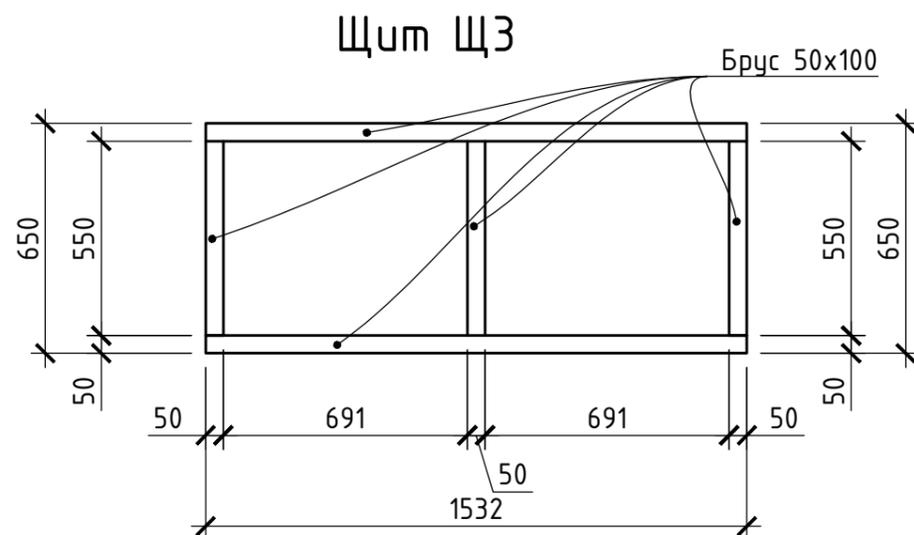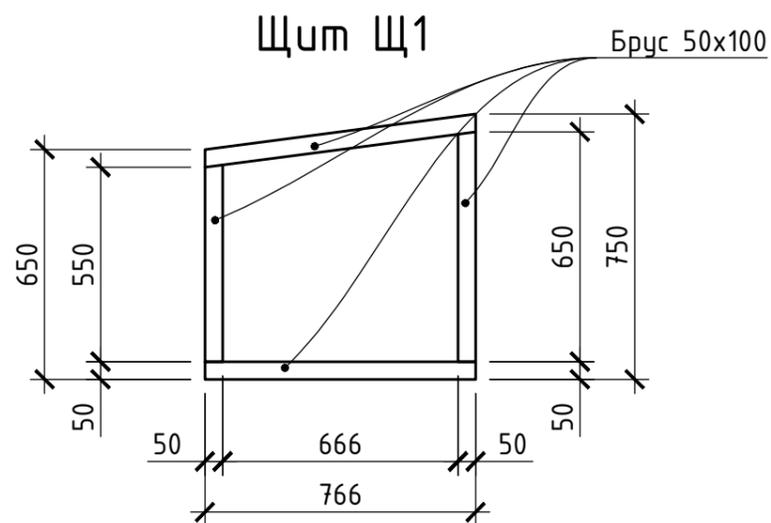


1. Элементы щитов крепятся между собой на саморезах 5x100 мм.
2. Стеновые щиты устанавливаются на щит пола и крепятся на саморезы 5x100 мм с шагом 150 мм.
3. Стеновые щиты скрепить между собой на саморезы 5x100 мм.
4. После закрепления, в полости щитов уложить утеплитель (типа пенопласт ПСБ-С-35) и покрыть фанерой 8 мм снаружи и изнутри. Фанеру крепить на саморезы 4x40 мм с шагом 150 ... 200 мм.
4. По данному чертежу изготовить по 2 шт. щитов Щ1 и по 1 шт. щитов Щ2, Щ3, Щ4.

						31-2023П		
						Будка для собак мелких пород		
Изм.	Кол.	Лист	Ндок.	Подпись	Дата			
Разработал		Манжала			11.23			
ГИП		Барышева			11.23			
						Стадия	Лист	Листов
						П	3	
						Щиты Щ1 ... Щ4		ООО «Белый Кролик»

Щит покрытия

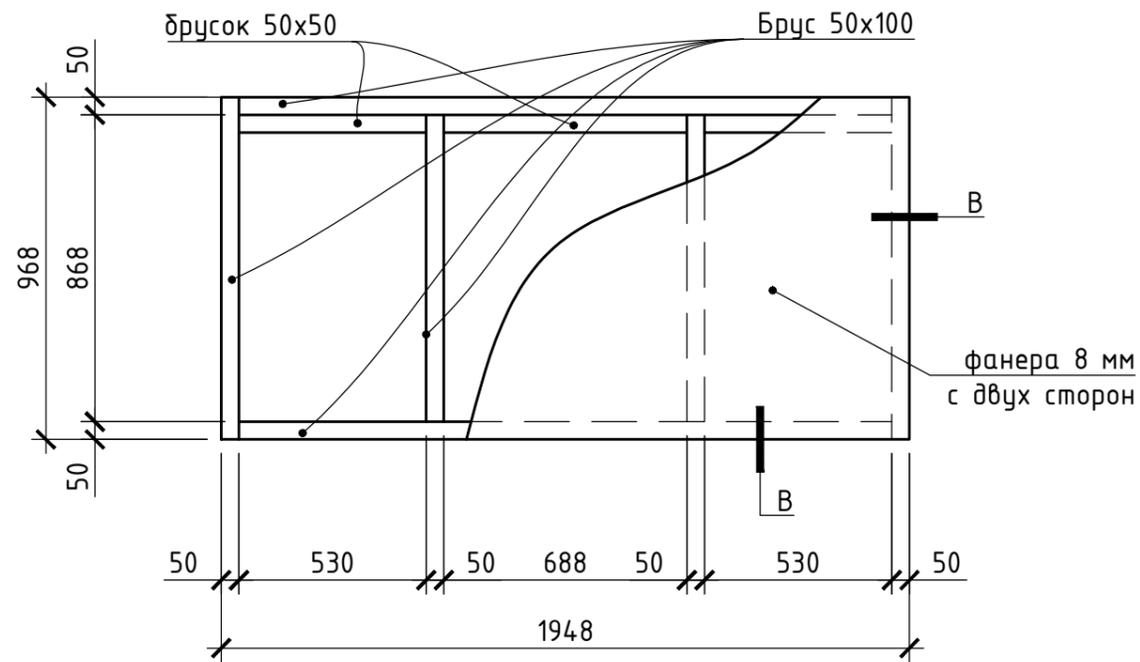

Щит внутренний

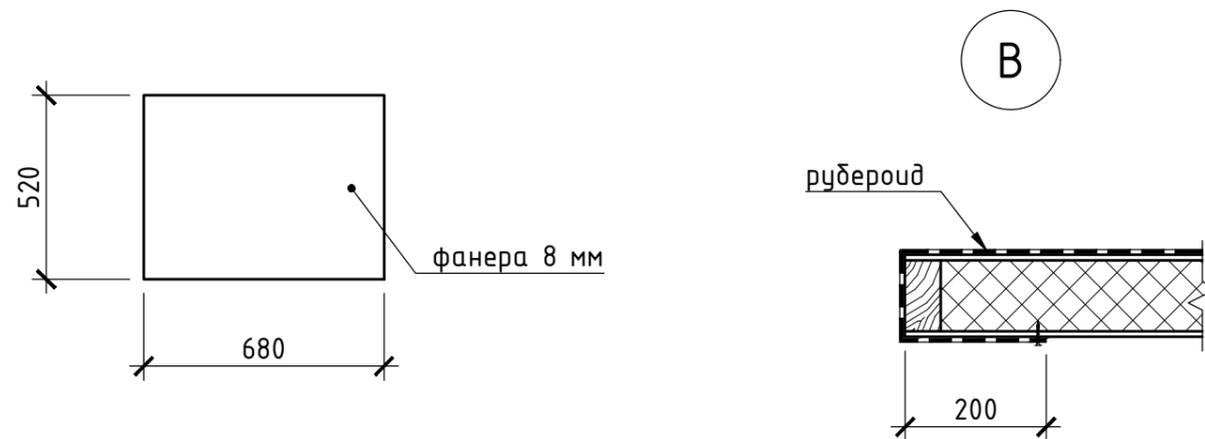

Спецификация материалов

Поз.	Обозначение	Наименование	Кол.	Масса ед., кг.	Примеч.
	ГОСТ 8486-86	Брус 50x100	м	38.3	
	ГОСТ 8486-86	Брус 100x100	м	0.8	
	ГОСТ 8486-86	Брусочек 30x40	м	5.0	
	ГОСТ 8486-86	Брусочек 50x50	м	1.8	
	ГОСТ 8486-86	Фанера 8 мм	м ²	14.0	
	ГОСТ 15588-2014	Утеплитель ПСБ-С-35	м ³	0.49	100 мм
		Уплотнитель поролоновый	м	15.2	50x10(±10)
	ГОСТ 5088-72	Петля ПНЗ-130	3		
	ГОСТ 5088-72	Петля ПНЗ-85	4		
	ГОСТ 10923-93	Рубероид РПП-300	м ²	4.14	

Материалы даны без учета раскроя, распила и пр.
Допускается замена материалов на аналогичные по свойствам и характеристикам

1. Элементы щита крепятся между собой на саморезах 5x100 мм.
2. В полости щита уложить утеплитель (типа пенопласт ПСБ-С-35) и покрыть фанерой 8 мм с двух сторон. Фанеру крепить на саморезы 4x40 мм с шагом 150 ... 200 мм.
3. По верху уложить рубероид РПП-300 в один слой на слое мастики ТехноНИКОЛЬ №24.
4. По данному чертежу изготовить 1 шт. щита покрытия 2 шт. внутреннего.

						31-2023П		
						Будка для собак мелких пород		
Изм.	Кол.	Лист	Индок.	Подпись	Дата	Стадия	Лист	Листов
Разработал	Манжала				11.23			
ГИП	Барышева				11.23			
						Щиты покрытия и внутренний		000 «Белый Кролик»